


LOCALIZACIÓN:

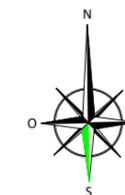

CONTENIDO:

ANEXO N°13. UNIFILAR MT

N° PLANO:

UNIF-02

ESCALA:

FECHA:

Enero 2025

PROYECTO:

INSTALACIÓN SOLAR FOTOVOLTAICA DE
AUTOCONSUMO 4,57 MW

REV.	FECHA	DISEÑO	APROB.	MODIFICACIÓN

FIRMA:

PROPIETARIO:

Buenos Aires Energía S.A.


DIRECCIÓN:

Ruta Provincial N°11, Partido del
General Madariaga, Provincia de
Buenos Aires

CT1

CT2

Celdas de Conexión con TG14

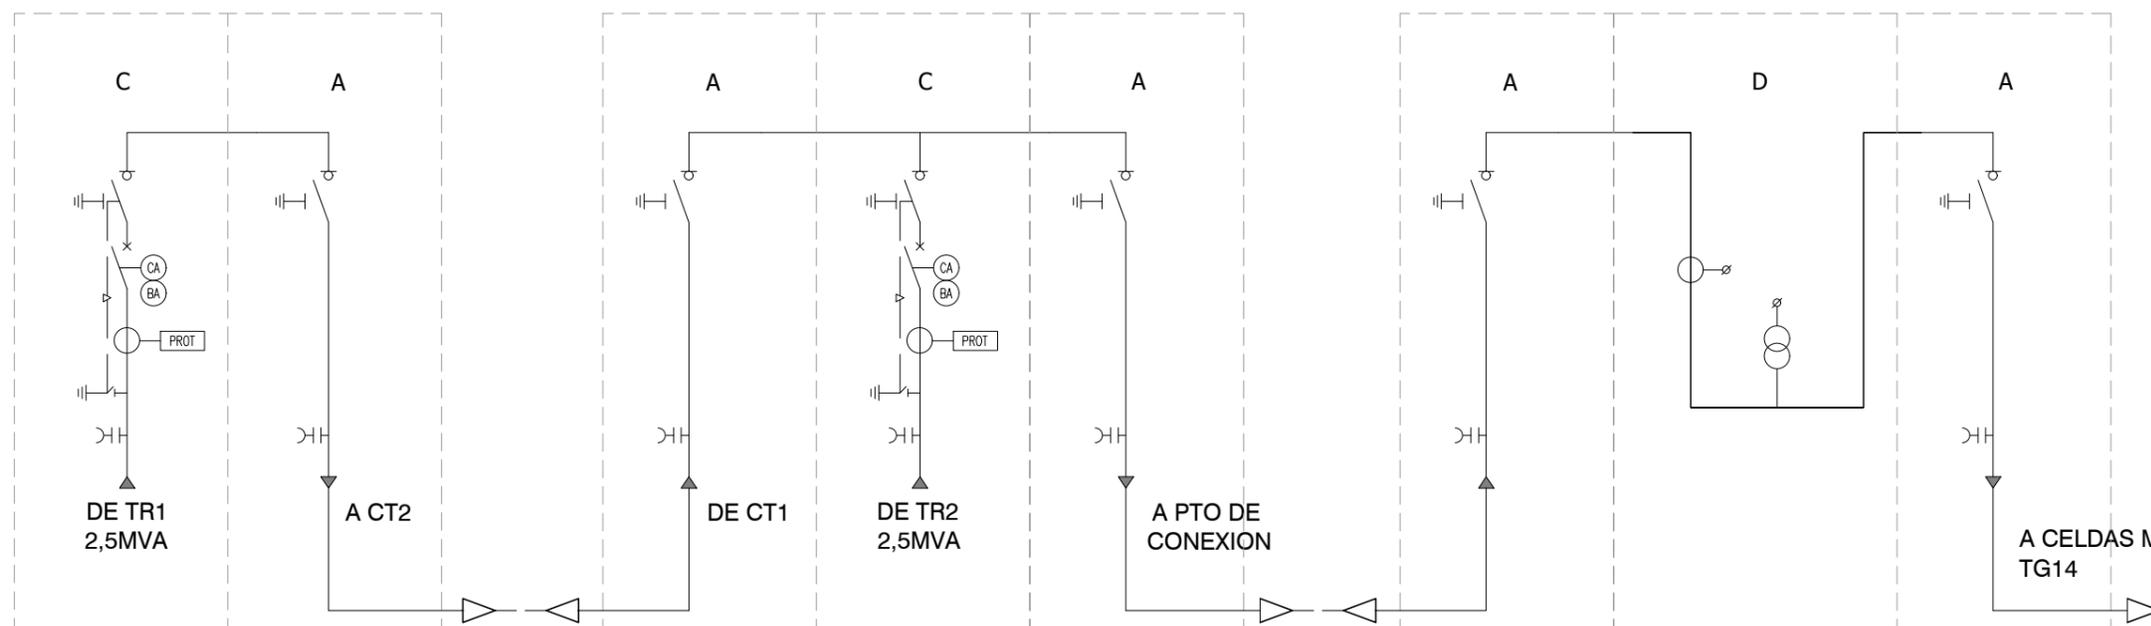

TRAMO SUBTERRÁNEO
CAPACIDAD DEL CONDUCTOR PARA
2,5 MVA DE GENERACIÓN

TRAMO SUBTERRÁNEO
CAPACIDAD DEL CONDUCTOR PARA
5 MVA DE GENERACIÓN

A. CELDA DE LINEA CON SECCIONADOR EN CARGA

C. CELDA INTERRUPTOR AUTOMÁTICO

D. CELDA DE MEDIDA Y CONTAJE

BAESA
BUENOS AIRES ENERGÍA S.A.